



ПЛАН-СХЕМЫ ДОУ №23,  
 ПЛАН-СХЕМА РАЙОНА РАСПОЛОЖЕНИЯ ДОУ №23,  
 ПУТИ ДВИЖЕНИЯ ТРАНСПОРТА И ДЕТЕЙ

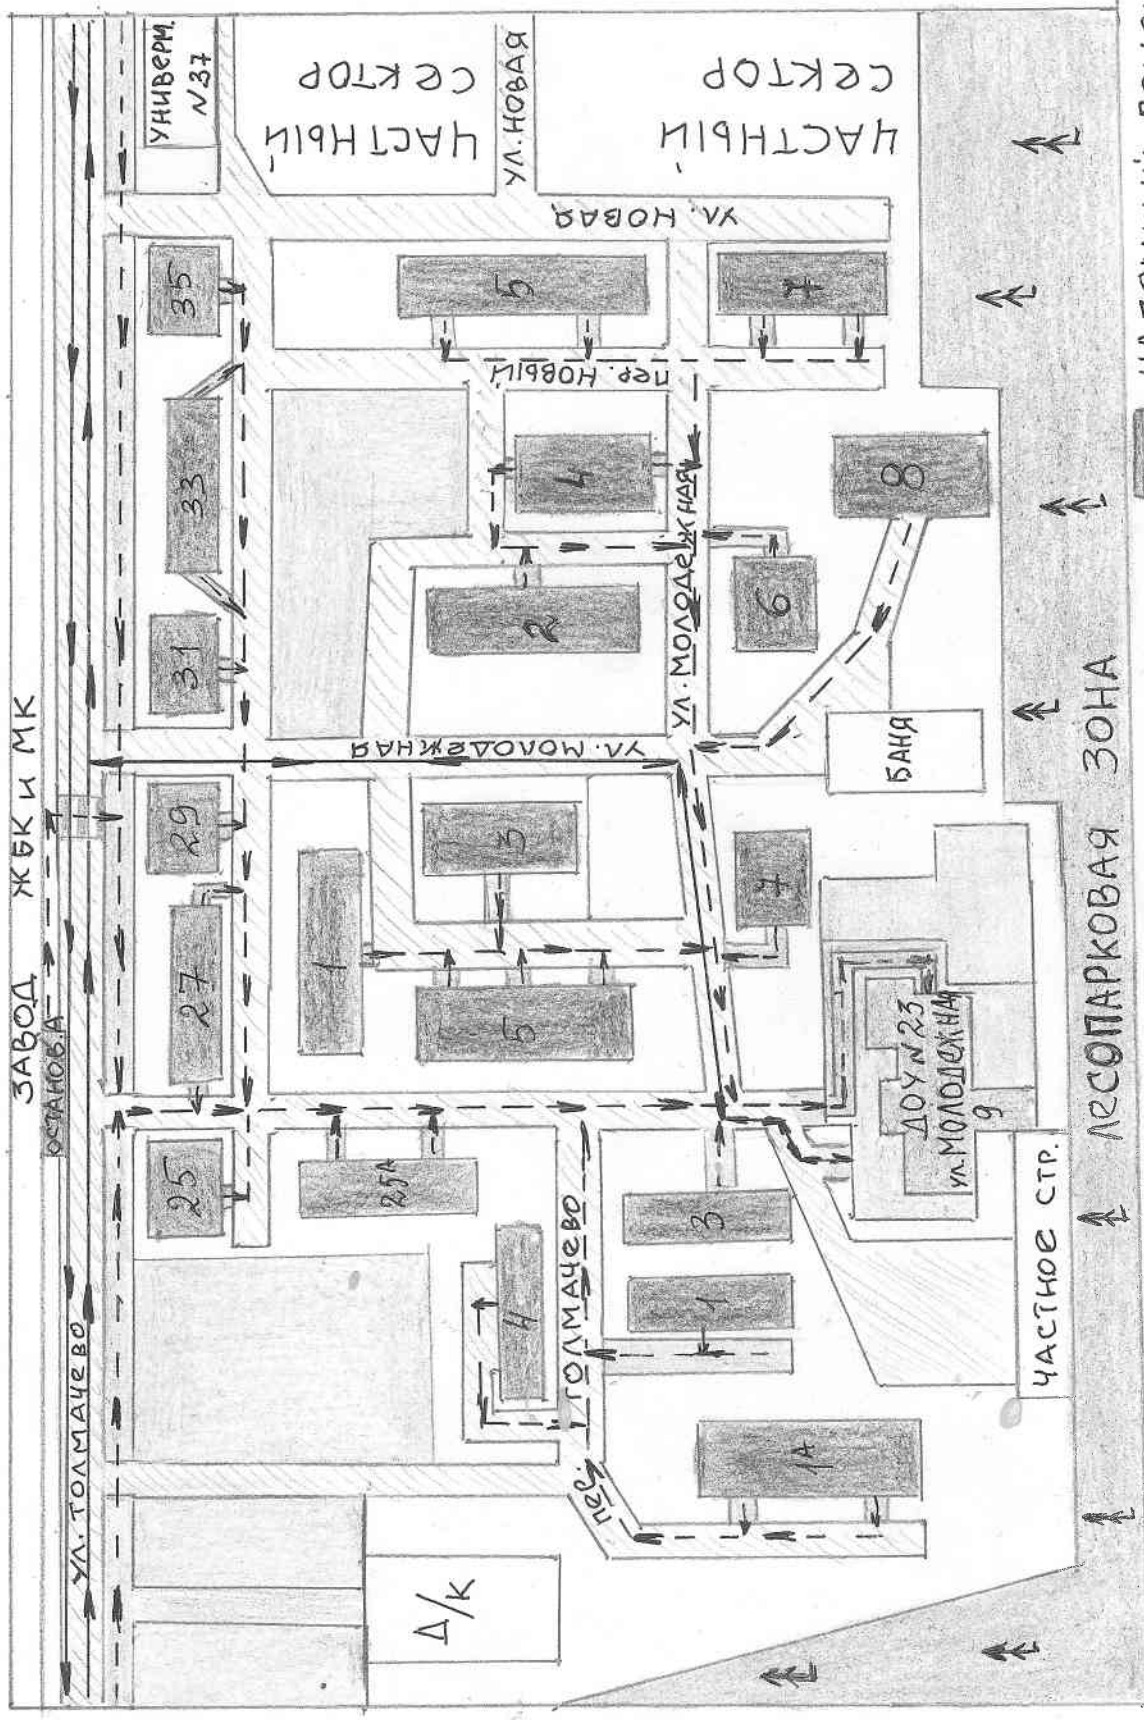

- ЖИЛАЯ ЗАСТРОЙКА
- Д/С и ЕГО ТЕРРИТОРИЯ
- ПРОЕЗЖАЯ ЧАСТЬ
- ПЕШЕХОДНАЯ ЧАСТЬ
- НАЗЕМНЫЙ ПЕШЕХОД. ПЕРЕХОД
- ДВИЖЕНИЕ ТРАНСПОРТА
- ДВИЖЕНИЕ ДЕТЕЙ В/из ЛОУ

- ВРЕЗА/ВЫЕЗД ПРЯМОГО ТРАНСПОРТА
- ДВИЖЕНИЕ ДЕТЕЙ ПО ТЕРРИТОРИИ ДΟΥ
- МЕСТО РАЗПРЫСКИ/ПОПРЫСКИ ПРЯМА

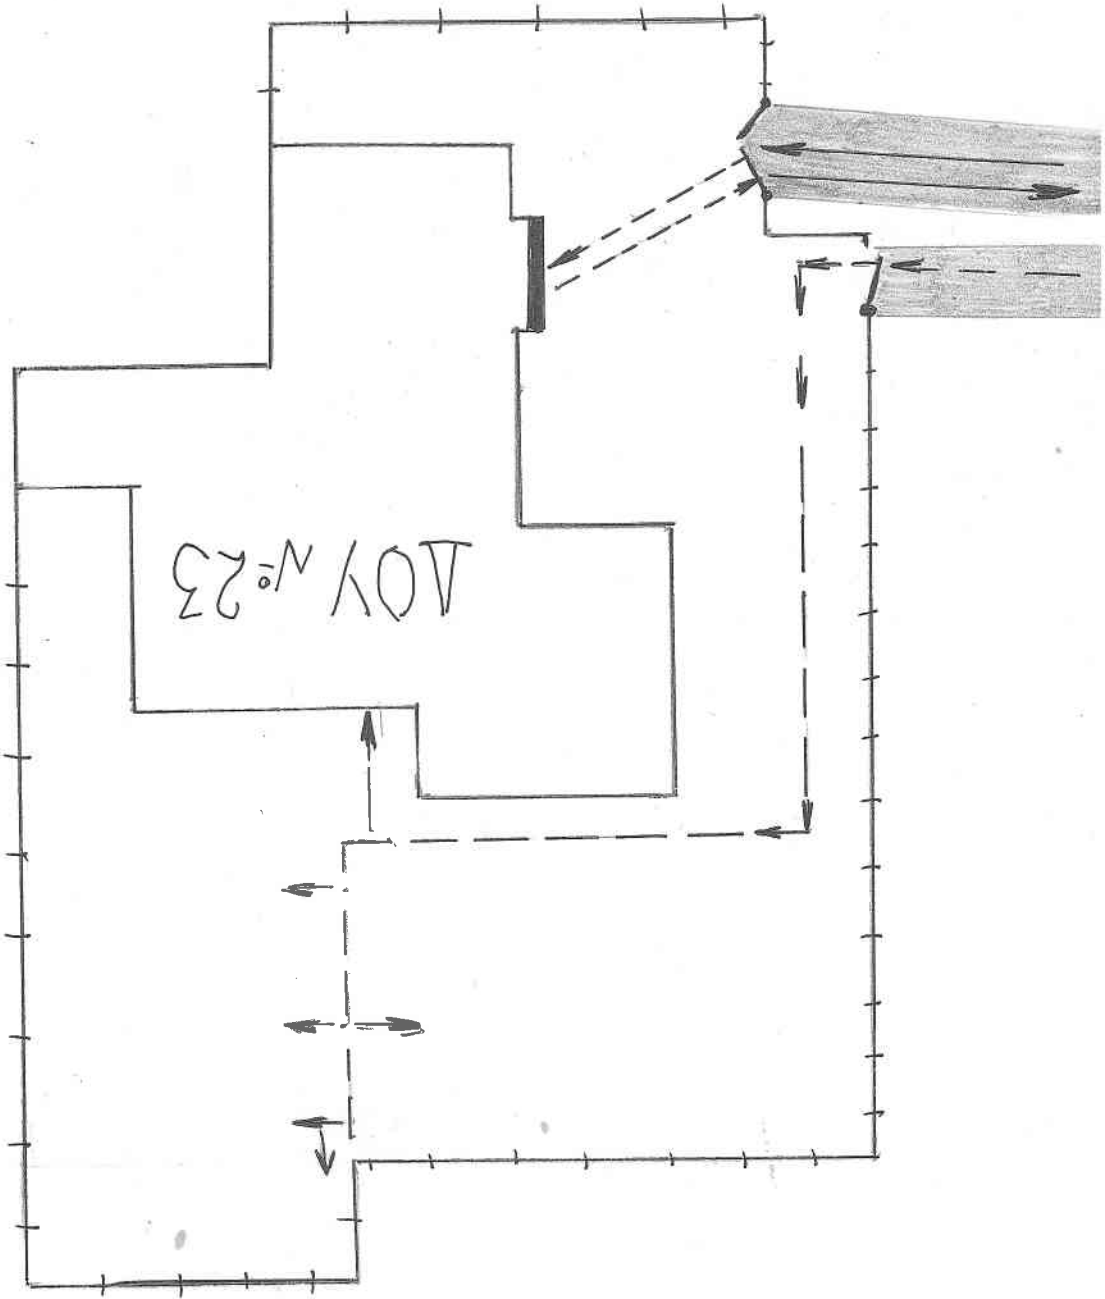

ПУТИ ДВИЖЕНИЯ ТРАНСПОРТНЫХ СРЕДСТВ К МЕСТАМ РАЗПРЫСКИ/ПОПРЫСКИ И РЕКОМЕНДУЕМЫЕ ПУТИ ПЕРЕДВИЖЕНИЯ ДЕТЕЙ ПО ТЕРРИТОРИИ ДОУ № 23